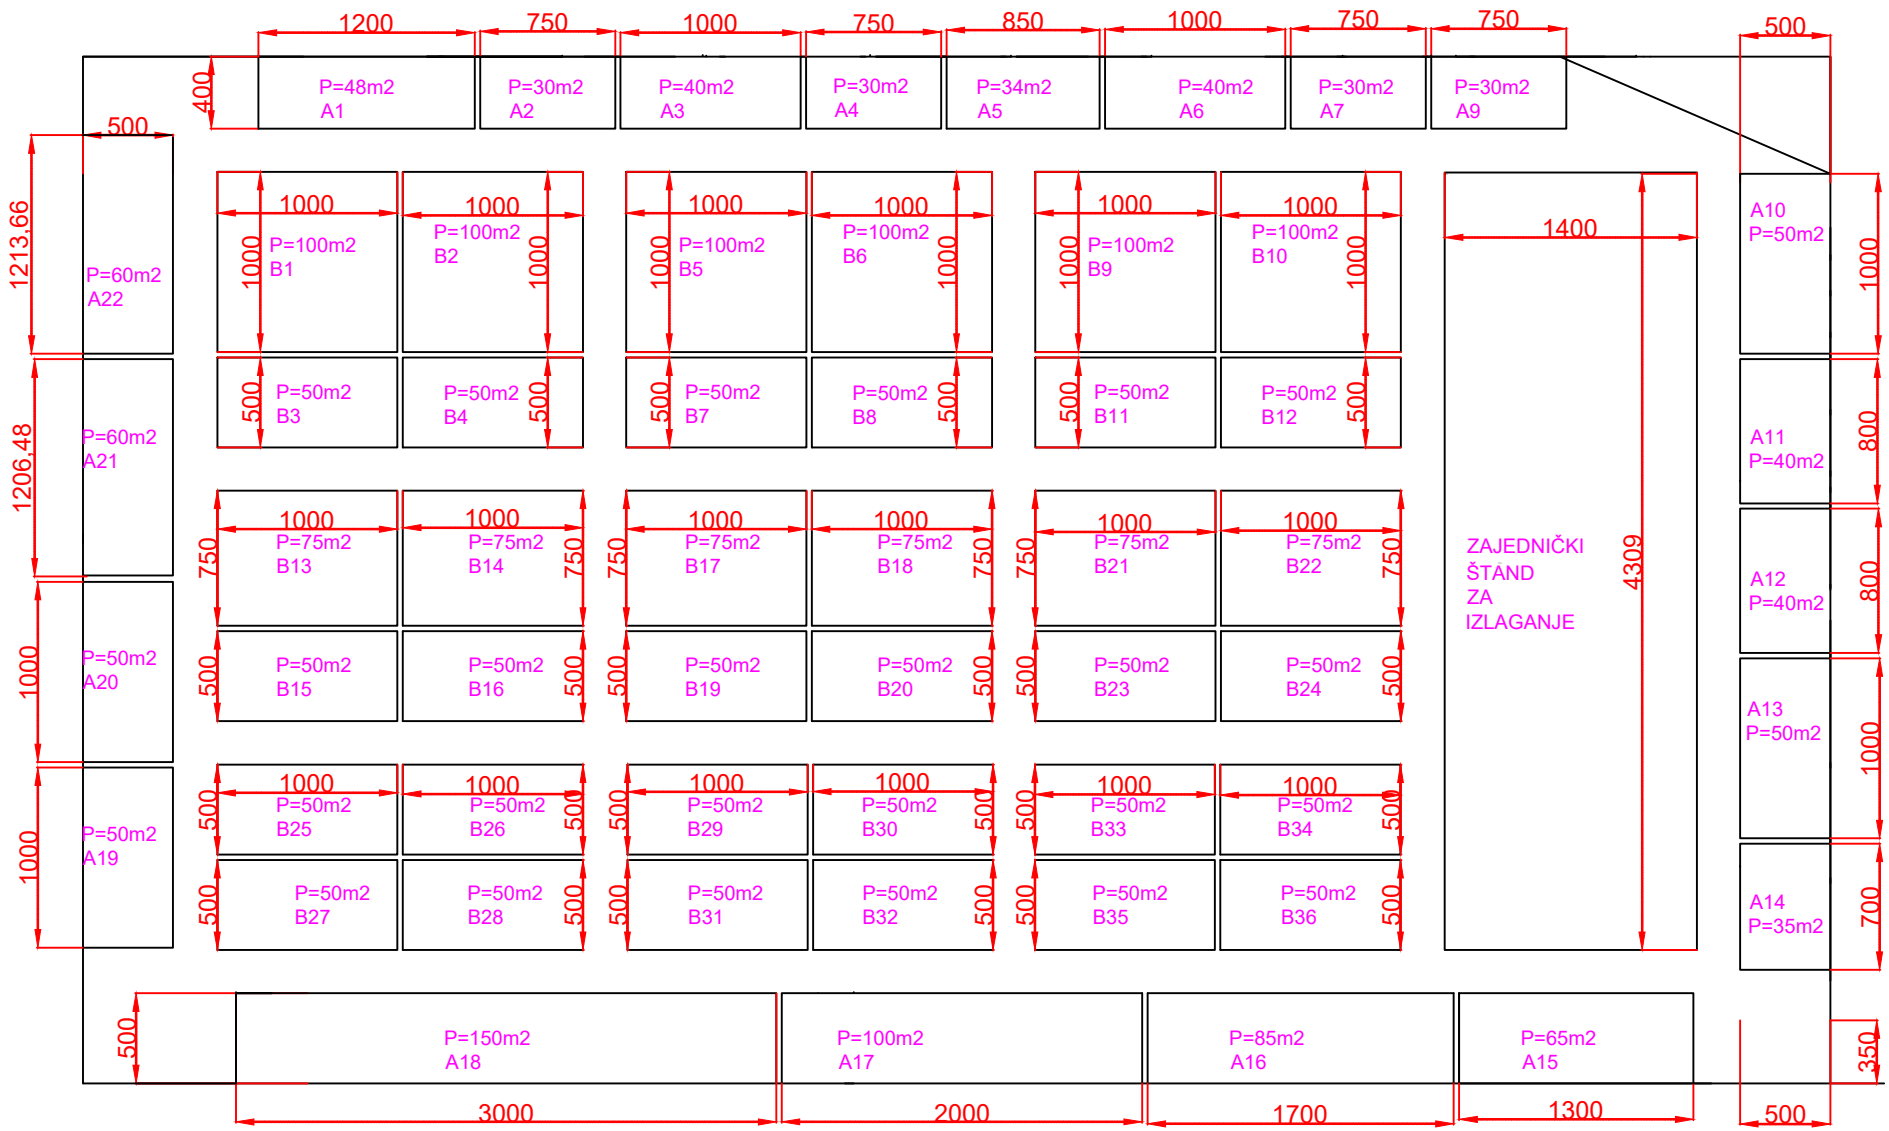
P=48m2 A1
P=30m2 A2
P=40m2 A3
P=30m2 A4
P=34m2 A5
P=40m2 A6
P=30m2 A7
P=30m2 A9
P=60m2 A22
P=60m2 A21
P=50m2 A20
P=50m2 A19
P=100m2 B1
P=100m2 B2
P=100m2 B5
P=100m2 B6
P=100m2 B9
P=100m2 B10
P=50m2 B3
P=50m2 B4
P=50m2 B7
P=50m2 B8
P=50m2 B11
P=50m2 B12
P=75m2 B13
P=75m2 B14
P=75m2 B17
P=75m2 B18
P=75m2 B21
P=75m2 B22
P=50m2 B15
P=50m2 B16
P=50m2 B19
P=50m2 B20
P=50m2 B23
P=50m2 B24
P=50m2 B25
P=50m2 B26
P=50m2 B29
P=50m2 B30
P=50m2 B33
P=50m2 B34
P=50m2 B27
P=50m2 B28
P=50m2 B31
P=50m2 B32
P=50m2 B35
P=50m2 B36
ZAJEDNIČKI ŠTAND ZA IZLAGANJE
4309
1400
A10 P=50m2
A11 P=40m2
A12 P=40m2
A13 P=50m2
A14 P=35m2
P=150m2 A18
P=100m2 A17
P=85m2 A16
P=65m2 A15
3000
2000
1700
1300
1213,66
1206,48